

COMUNE DI CINQUEFRONDI
PROVINCIA DI REGGIO CALABRIA

PROGETTAZIONE ESECUTIVA


Titolo del Progetto:
SISTEMAZIONE VIA V. VENETO E PIAZZALE STAZIONE

Allegato N° C.04.2	Oggetto dell' elaborato: PLANIMETRIA DI PROGETTO PIAZZALE STAZIONE	Scala:
		Data: 01/03/2018

Prot. Dis.	Ente Appaltante: COMUNE DI CINQUEFRONDI
	Il Responsabile del Procedimento Arch. Maurizio Carlino
	I Progettisti e direttori dei Lavori: Arch. Vincenzo Papisidero Geom. Antonello Palermo

TERMINI DI LEGGE - ART. 2778 DEL C.C. CI RISERVIAMO L'ESCLUSIVA PROPRIETA' DI QUESTO ELABORATO TECNICO, CON DIVIETO DI COPIARLO O RIPRODURLO SENZA IL NOSTRO CONSENSO SCRITTO

Collaboratore: Geom. Paolo Raso

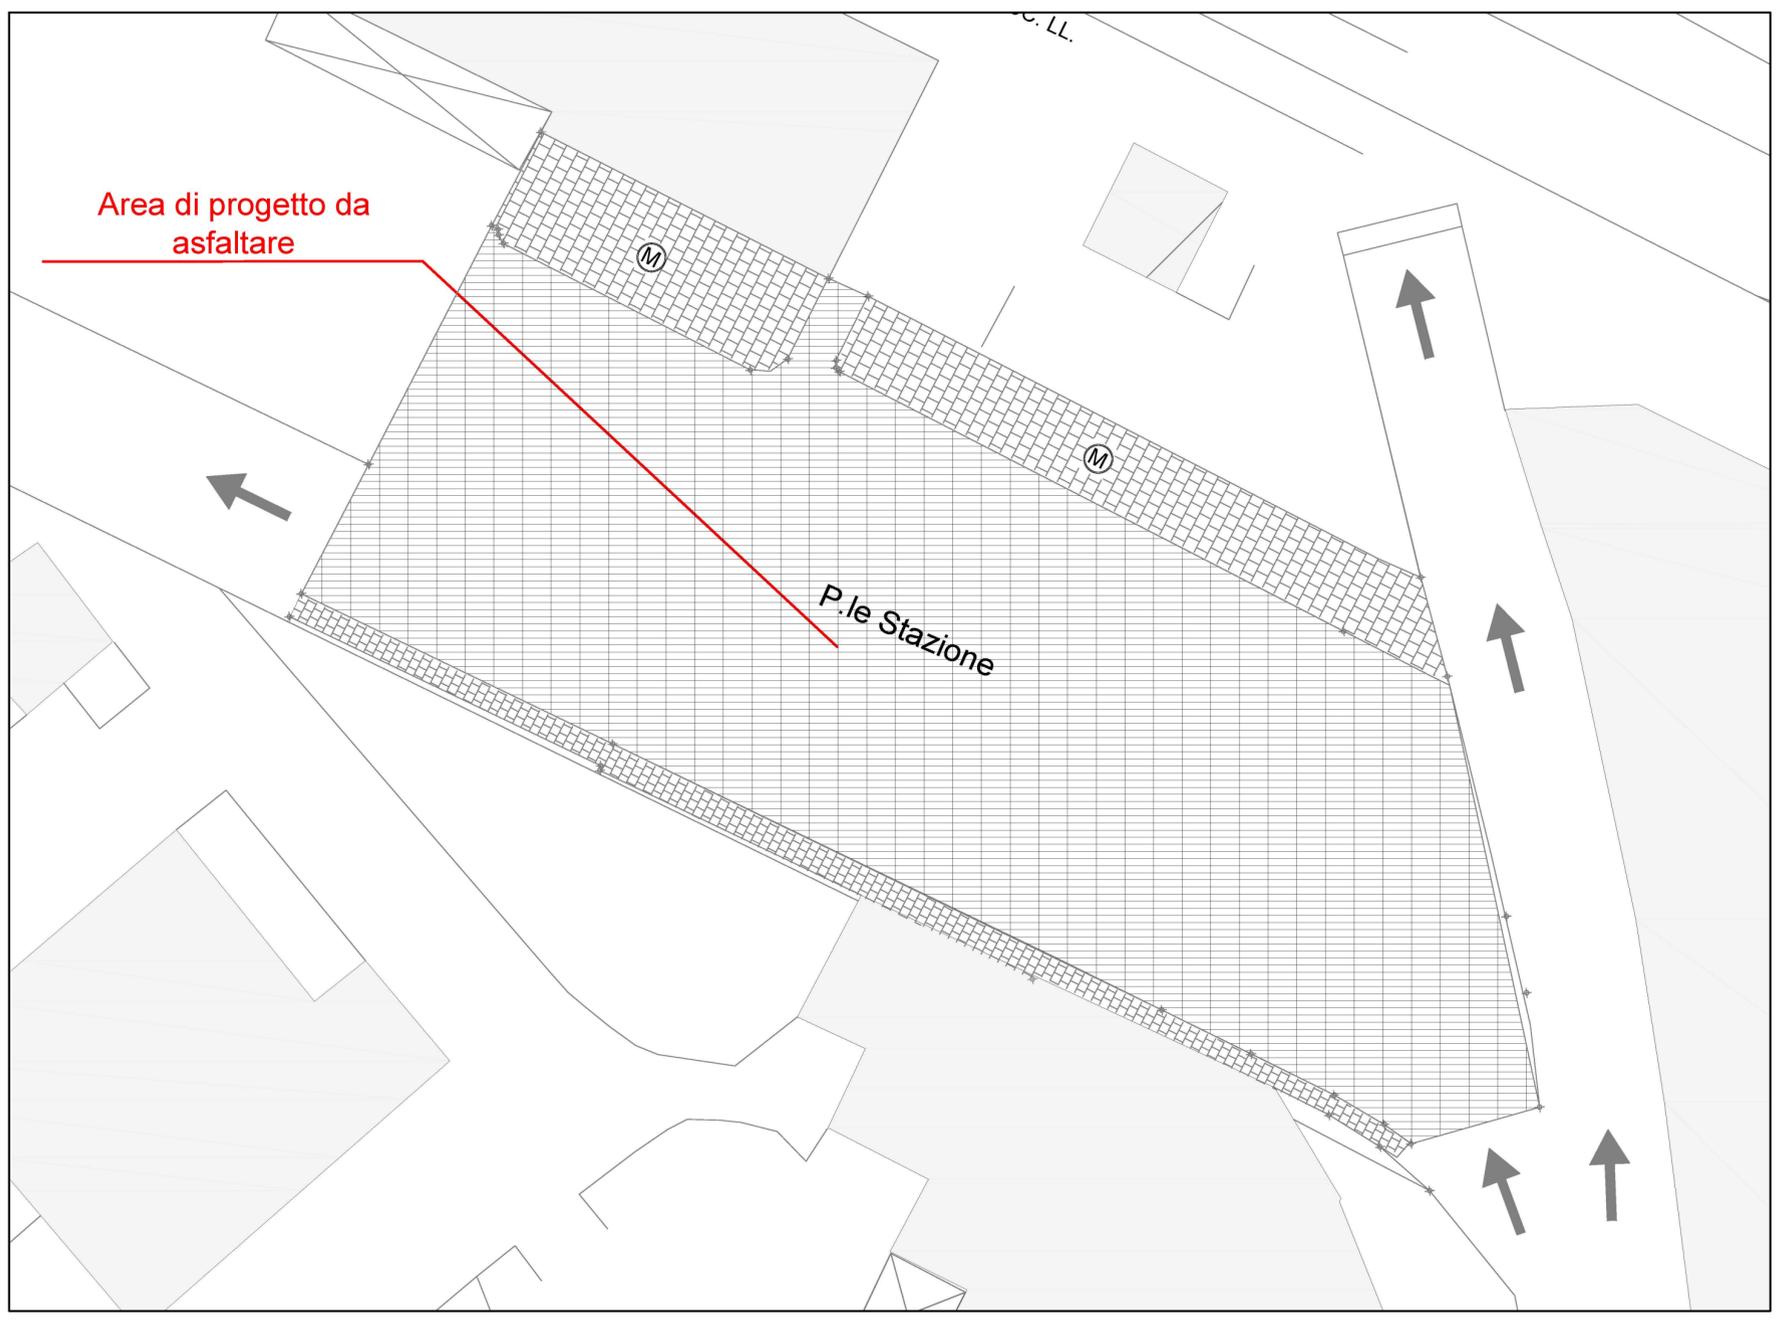

Retino	Descrizione
	Marciapiedi esistente non oggetto di intervento
	Basole granitiche esistenti delimitazione carreggiata non oggetto di intervento
	Ricorsi centrali e laterali in lastre di pietra lavica, nuova fornitura, tipo "Bolognini"
	Pavimentazione carreggiata da progetto in pietra di recupero tipo bolognini di colore grigio
	Pavimentazione strisce pedonali in pietra lavica di colore grigio e bianco
	Pavimentazione in bitume