


Schema tipologie edilizie

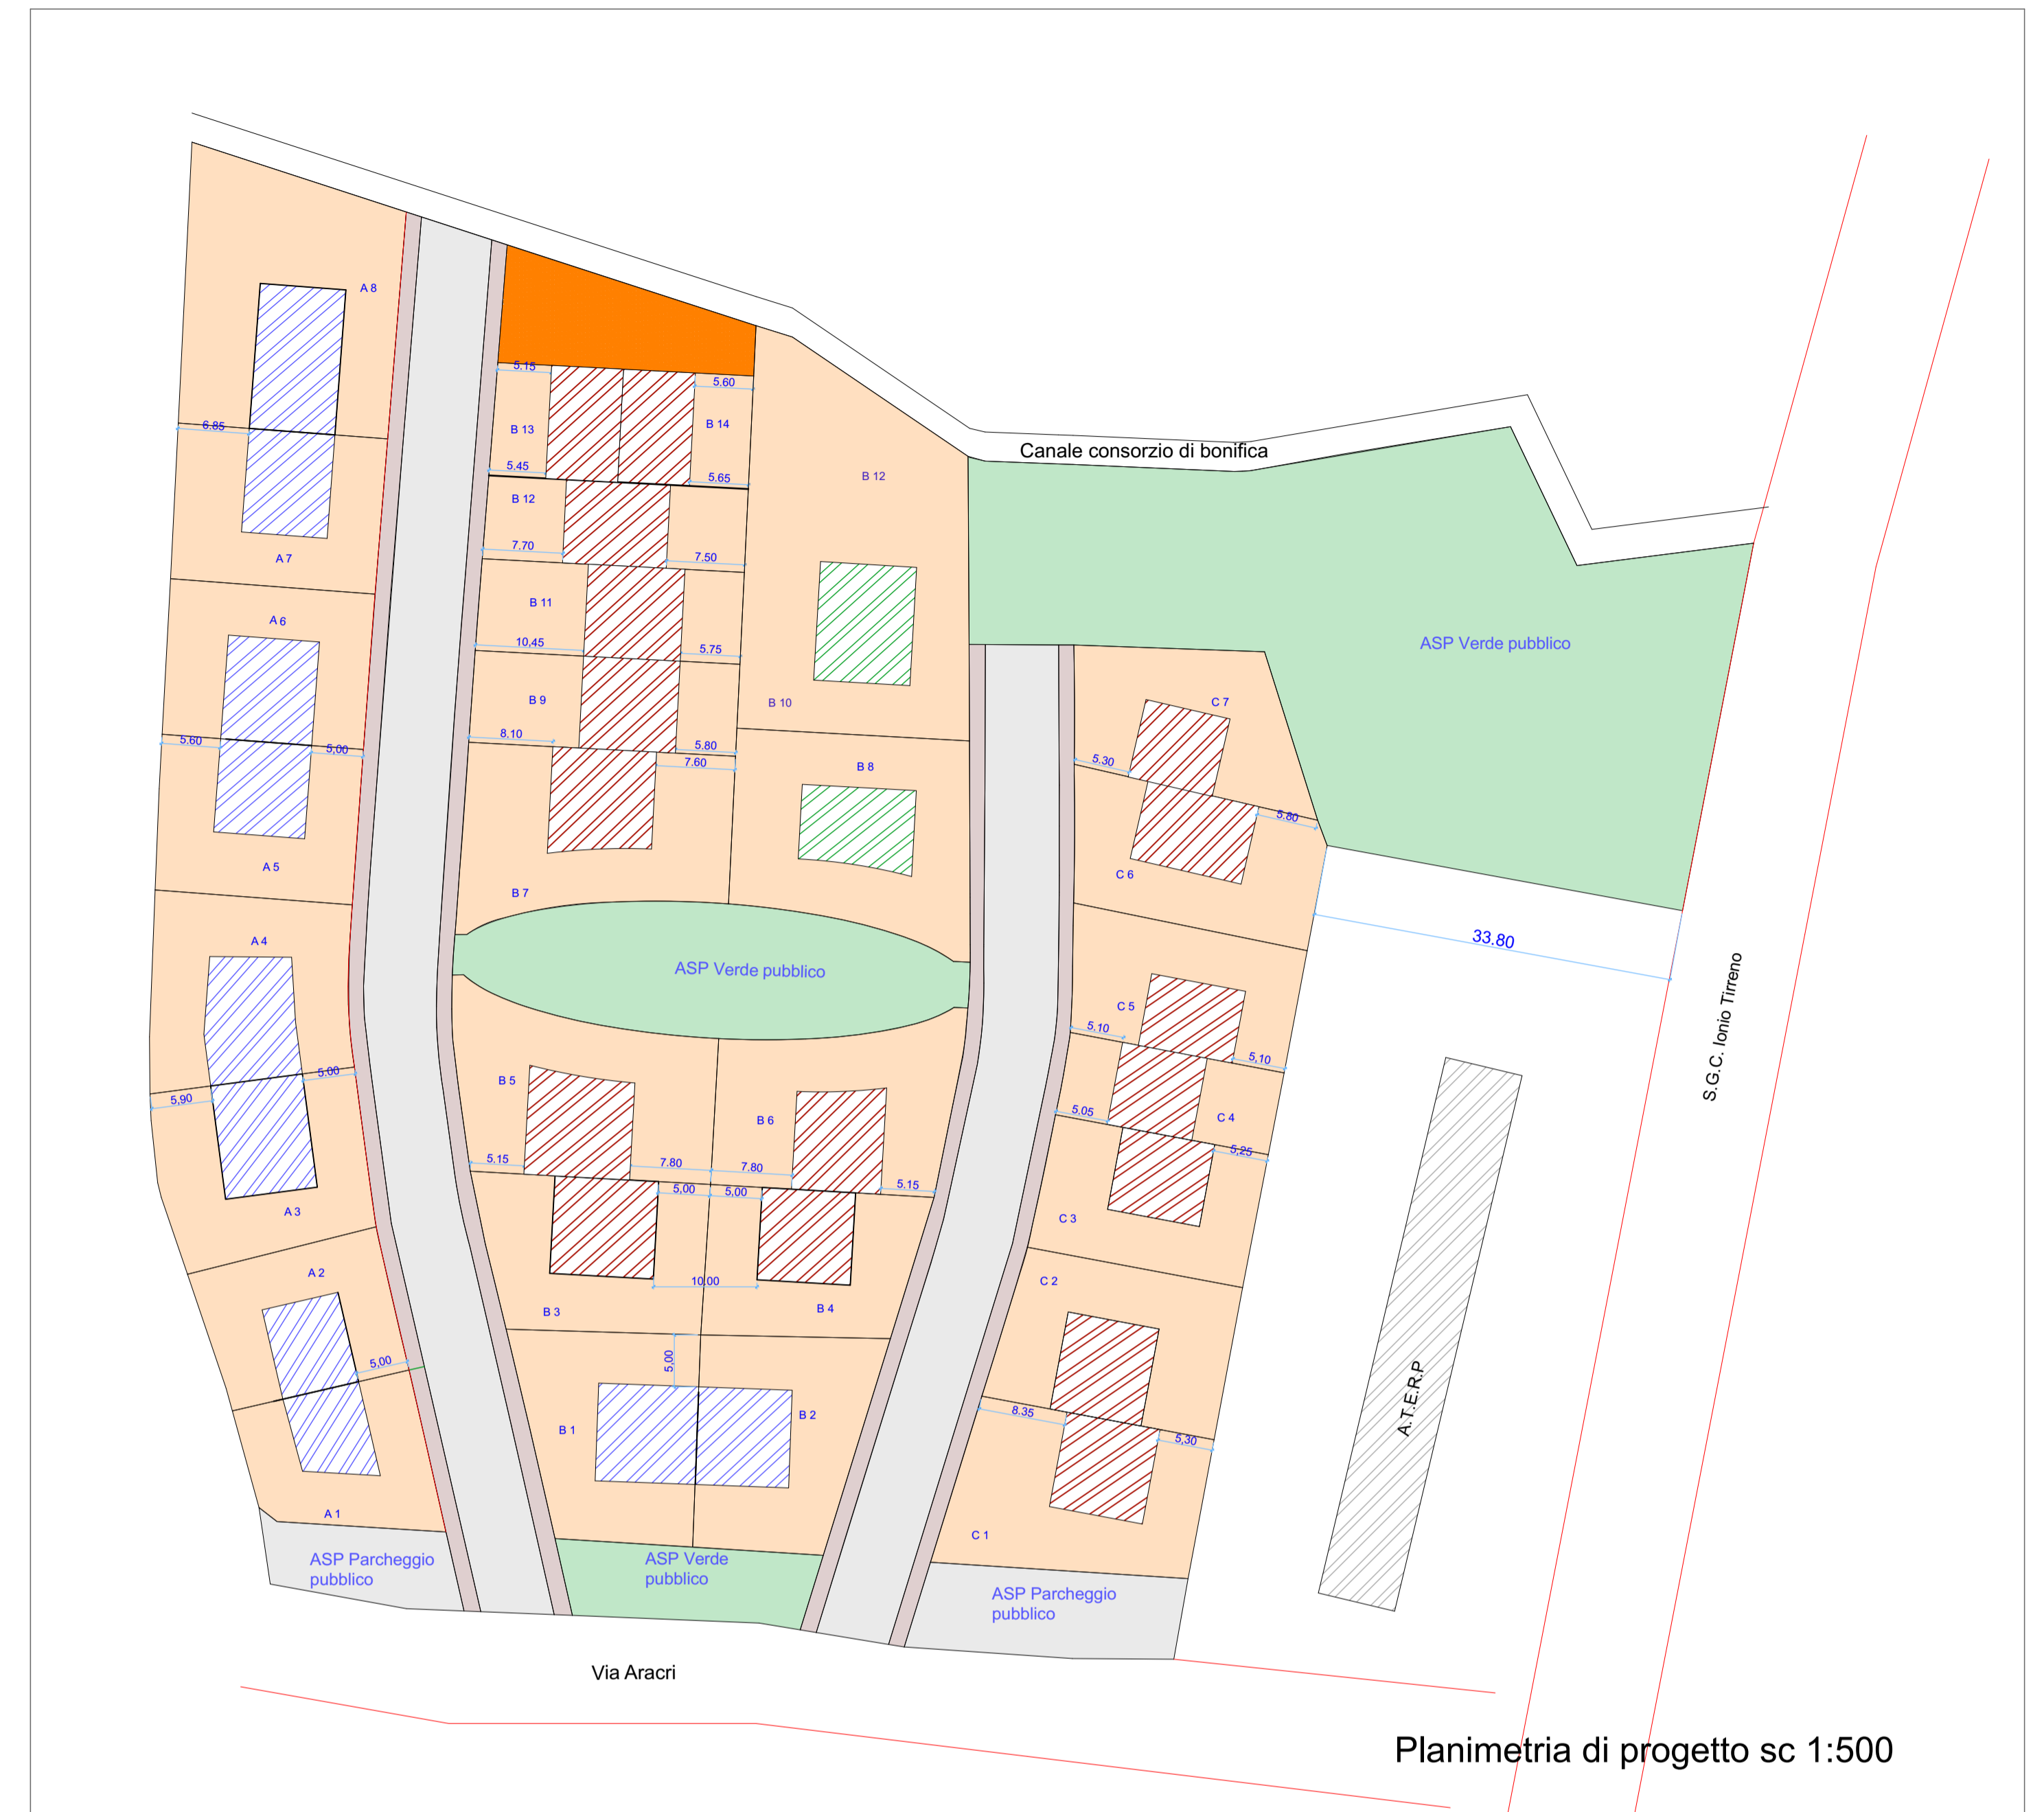

Planimetria di progetto sc 1:500


ABACO TIPOLOGIE EDILIZIE

-  Edificio a schiera tipo 1
-  Edificio a schiera tipo 2
-  Edificio isolato

COMUNE DI CINQUEFRONDI

PROVINCIA REGGIO CALABRIA

Piano di Lottizzazione Convenzionata

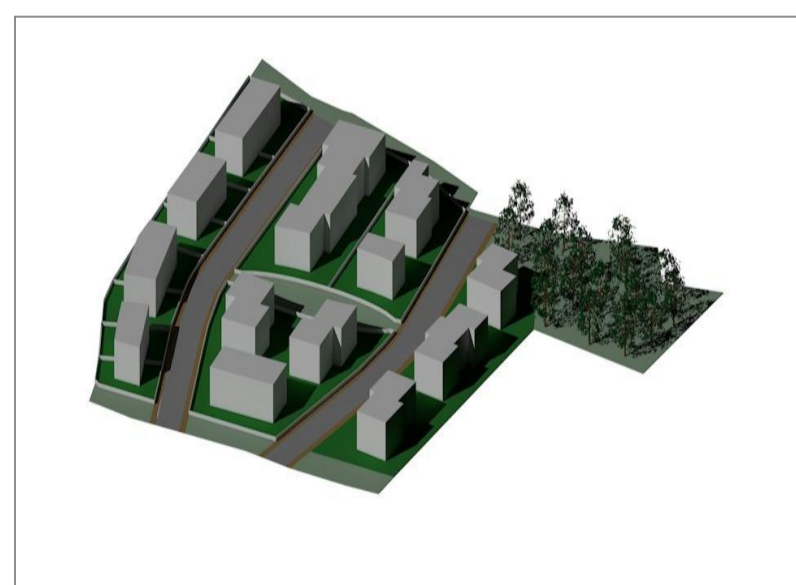

Committente: Find House immobiliare s.r.l.

Comparto urbanistico C2 - P.d.F.

Località Aracri fg 7 part. 775, 776, 779

Allegato: TAV 6 - Abaco tipologie edilizie

Visti

I tecnici
arch.Ciminello Valentina

geom.Cotroneo Luigi